
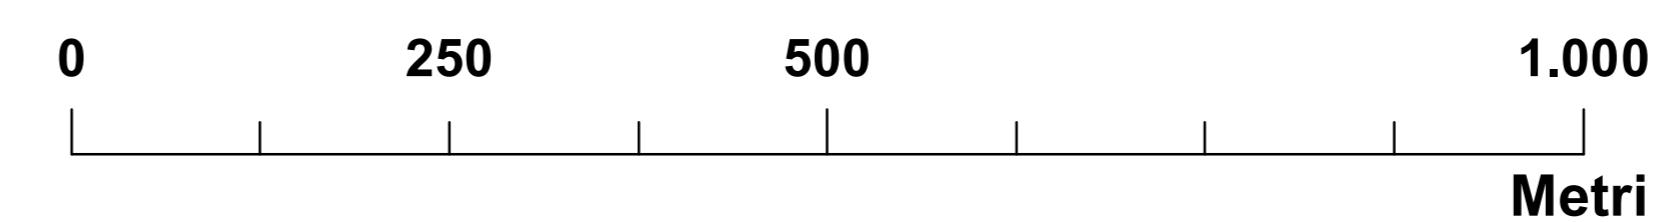


- Legenda**
- Confine comunale
  - Zone Agricole "E" da PRG
  - Tessuto urbanizzato attuale
  - Aree Boscate da PTCP (approvato 2003 - Art. 63 NIA): migliore individuazione da PGT
  - Aree agricole strategiche individuate dal PGT (in sovrapposizione alle zone E da PRG)
  - Aree agricole periurbane individuate dal PGT (in sovrapposizione alle zone E da PRG)
  - Perimetro ATP (ambito di trasformazione produttivo)
  - Perimetro ATR (ambito di trasformazione residenziale)
  - Servizi di previsione da PGT (individuazione anche per cessioni da AT e PA)
  - Perimetro PAC (Piano Attuativo di Completamento)
  - Perimetro PLP (Piano di lottizzazione produttiva)
  - Superficie fondiaria residenziale individuata nei PAC
  - Superficie fondiaria produttiva individuata nei PLP
  - Piano attuativo approvato - in itinere
  - SUAP "Dolcissimo" approvato - in itinere
  - Permesso di costruire convenzionato - destinazione d'uso residenziale
  - Permesso di costruire convenzionato - destinazione d'uso produttiva
  - Piano attuativo approvato non convenzionato
  - Piano attuativo di recupero (loc. Asmonte)
  - Piano di Recupero "IV novembre" da PRG - approvato non convenzionato

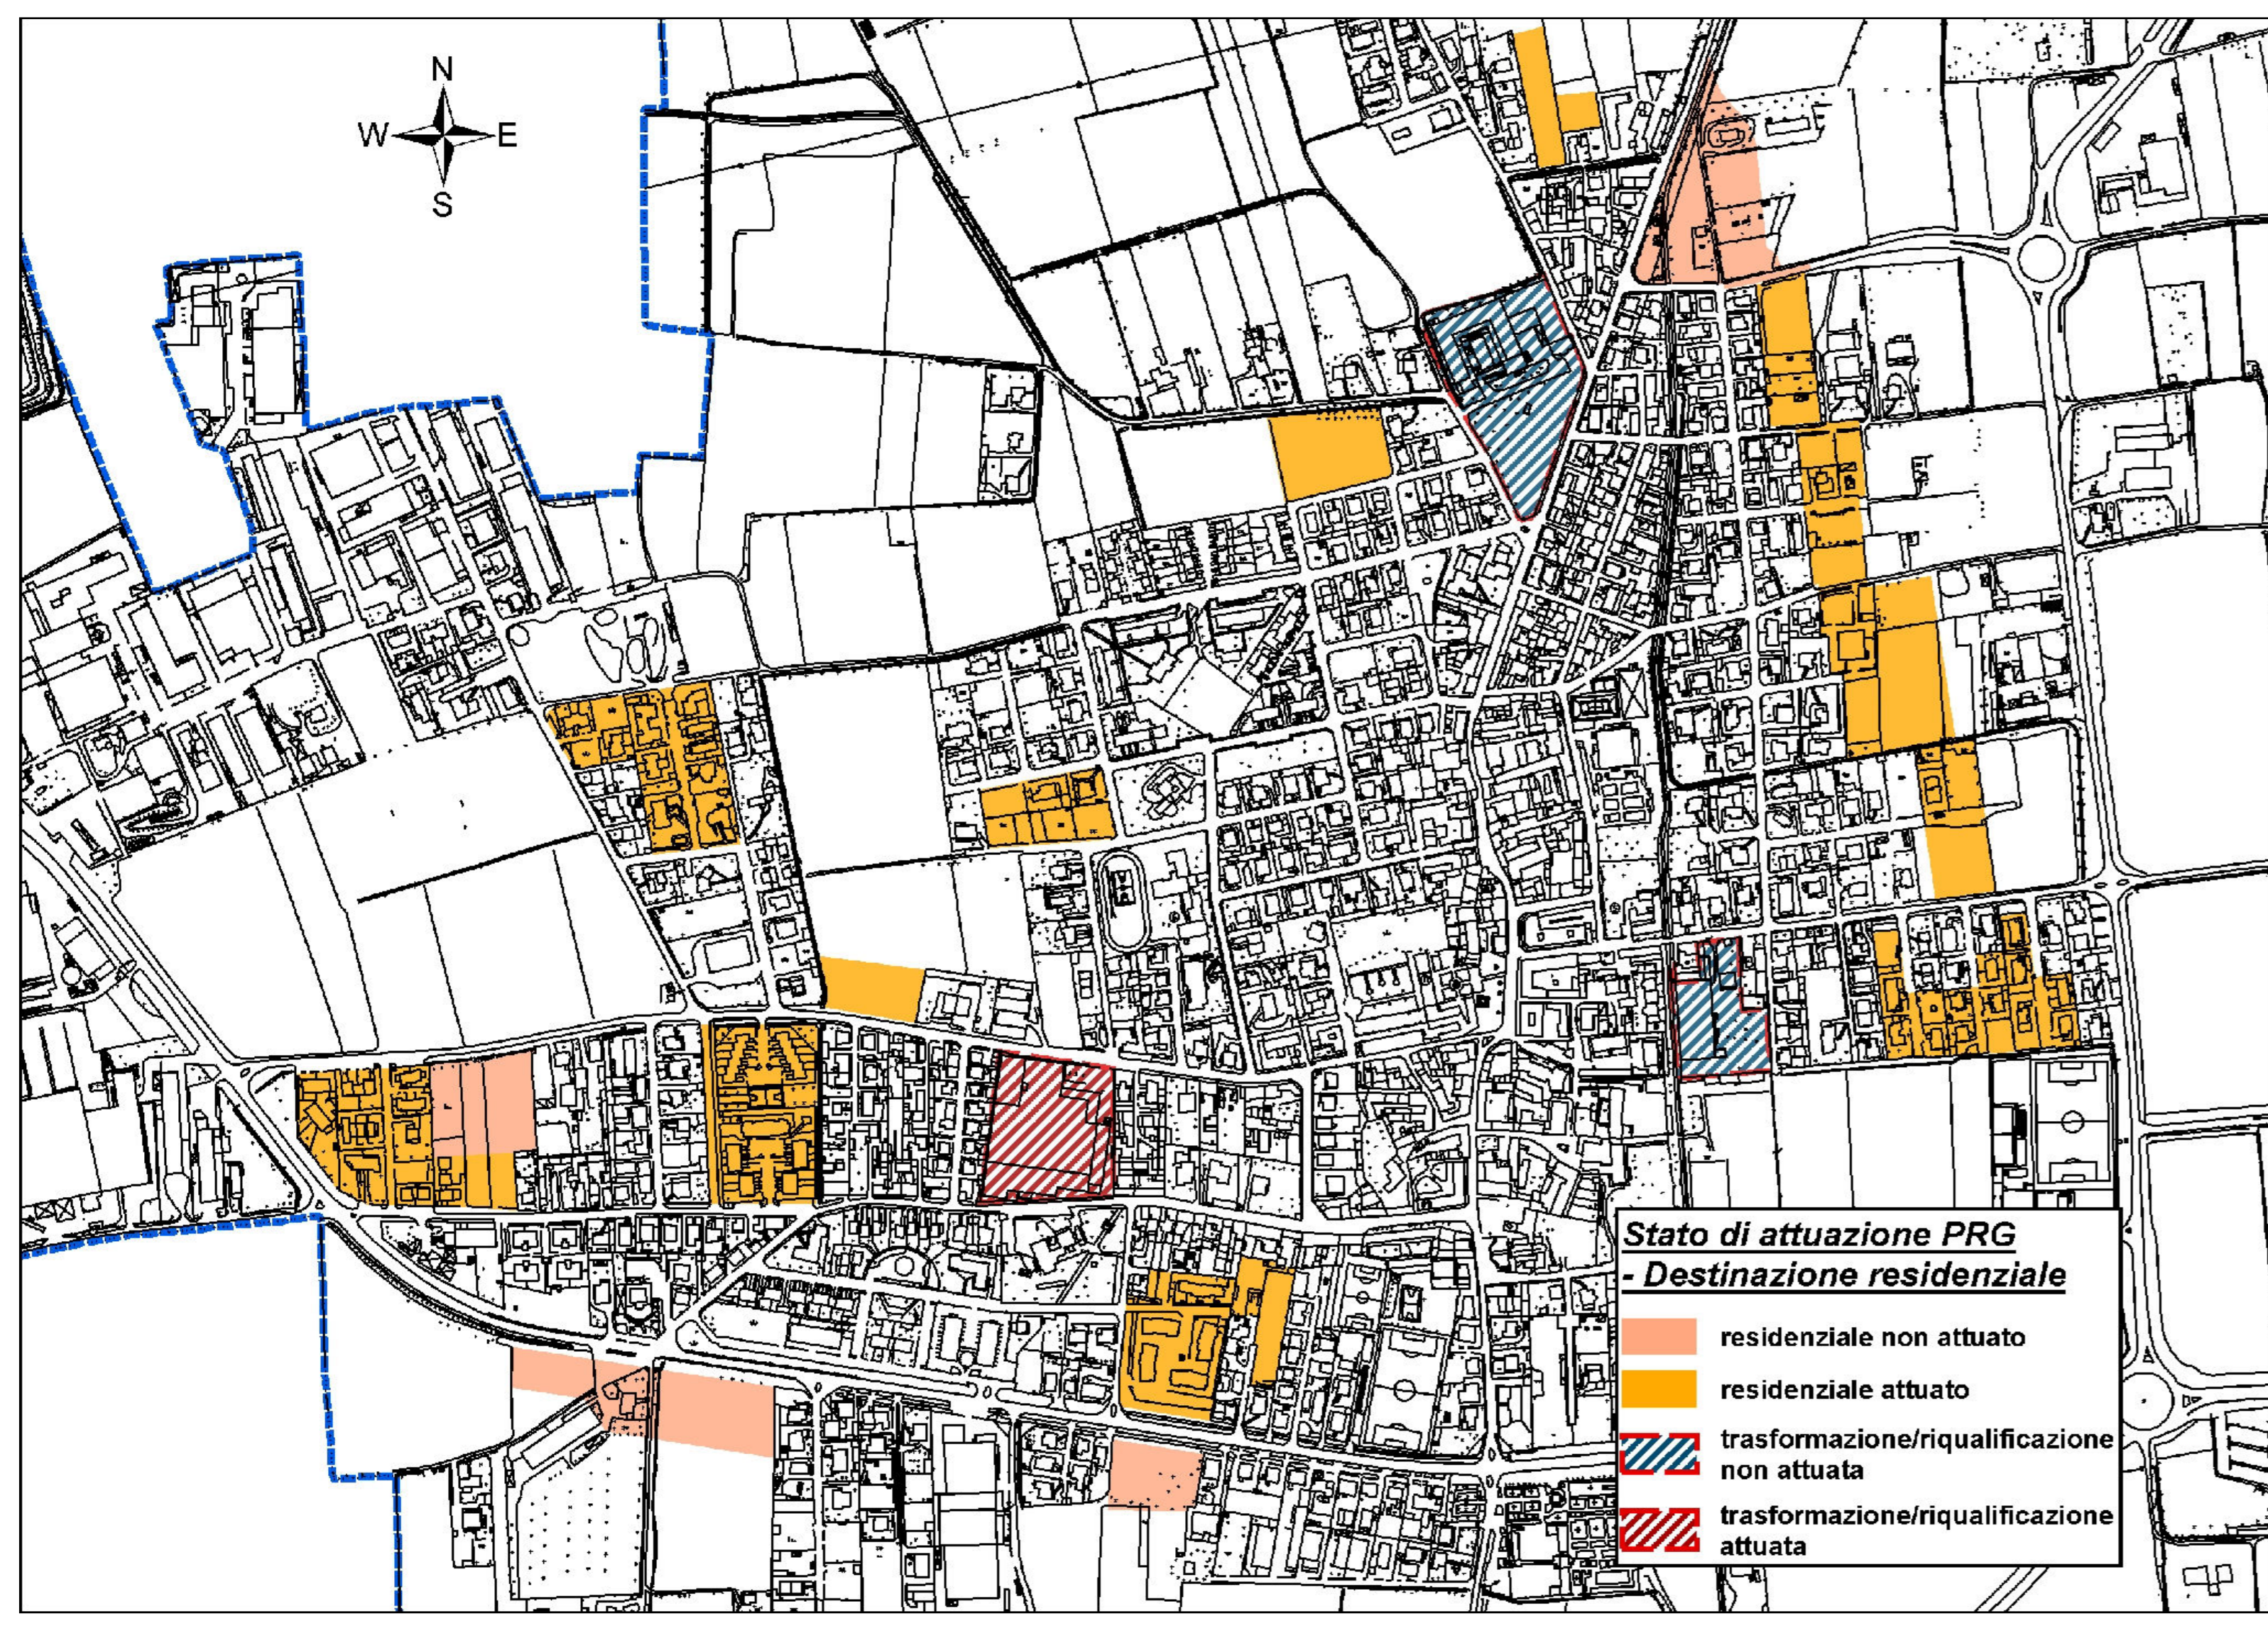

Il Sindaco \_\_\_\_\_  
 Il Segretario Comunale \_\_\_\_\_  
 I progettisti \_\_\_\_\_  
 Adozione c.c. n° \_\_\_\_\_ del \_\_\_\_\_  
 Approvazione c.c. n° \_\_\_\_\_ del \_\_\_\_\_

**Documento di Piano**  
 Tav. DP.04

**Carta del consumo di suolo**  
 Scala 1: 5.000

**GRUPPO DI LAVORO**  
 CAPOGRUPPO  
 Arch. Paolo Favole  
 LEGALE  
 Avv. Fortunato Pagano

Collaboratori  
 Dot. Pianificatore Territoriale  
 Marco Angioletti  
 Dot. Pianificatore Territoriale  
 Marta Arosio  
 Dot. Pianificatore Territoriale  
 Vittorio Tarantini

