

LEGENDA

- Confine comunale
- Stazione radiobase per telecomunicazioni esistente
- Stazione radio base per telecomunicazioni esistente - sulla Torre dell'Acquedotto (Piazza Litta)
- Aree e attrezzature di servizi esistenti
- Stazione radiobase per telecomunicazioni di previsione
- Previsione nuova piattaforma ecologica

Ambiti di trasformazione previsti dal Documento di Piano

- Produttivo
- Residenziale

Ambiti di pianificazione attuativa normati dal Piano delle Regole

- Piano Attuativo di Completamento (PAC)
- Permesso di Costruire Convenzionato (PCC)
- Piano di Lottizzazione Produttiva (PLP)
- Piano Attuativo di Recupero di Asmante (PAR)
- Piano di recupero recepito dal PRG

Ambiti interessati da Piani Particolareggiati di riqualificazione dello spazio pubblico

- "Via 4 Novembre"
- "Via Rimembranze"
- "Piazza e Villa L. Modignani"
- Località "Lazzaretto"

Schema strutturale di riferimento per i Piani Particolareggiati di riqualificazione per Viale Europa

- Settore 1
- Settore 2
- Settore 3
- Settore 4


Aree e attrezzature per servizi di previsione

- Mobilità (percorsi ciclopedonali e parcheggi) e verde pubblico da ATR
- Verde pubblico da ATR
- Mobilità da ATR 5
- Fascia di mitigazione (boscata e per parcheggi) in cessione da PAC 4
- Allargamento sedime di Via Verdi (per sosta autotreni) da ATP 1
- Area per ecocentro e altri servizi futuri da ATP 1
- Area verde in cessione da PAC 2
- Fascia verde di mitigazione sul canale derivatore Villorosi, da PAC 2
- Aree per viabilità (urbanizzazione primaria) da PAC 2
- Area per viabilità in cessione da PLP
- Area di Villa Bosi per futuri servizi d'interesse pubblico e generale
- Qualificazione area parcheggio / area mercatale (Piano Triennale Oper Pubbliche)

Sistema della mobilità

Tracciati stradali di nuova previsione Rete ciclopedonale

- Previsione in relazione a ambiti di trasformazione produttiva (Documenti di Piano)
- Previsione in relazione a ambiti di trasformazione residenziale (Documento di Piano)
- Previsione in relazione a ambiti conformativi a Piani Attuativi (Piano delle Regole)
- Previsione da inserire nella programmazione delle opere pubbliche
- Previsione in relazione alla procedura di SUAP (approvato) "Dolcissimo"
- Tracciato esistente
- Tracciato di progetto
- Tracciato di progetto con priorità di realizzazione

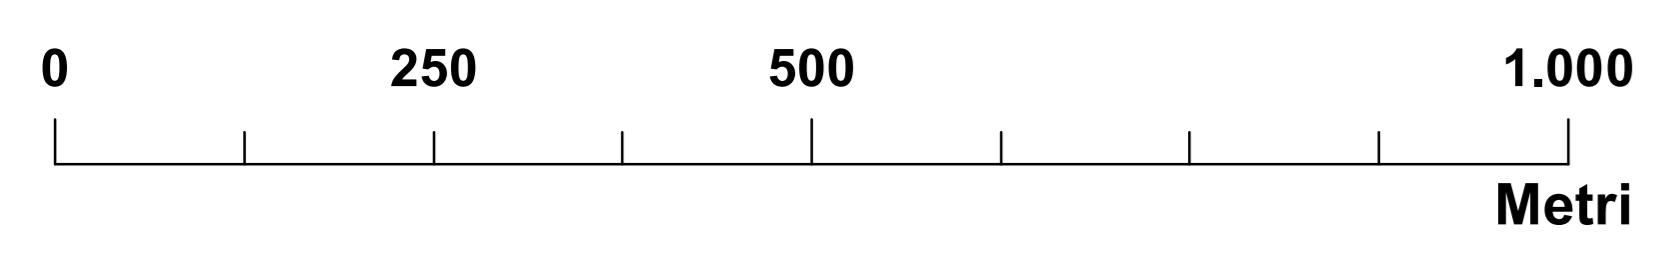

PT **COMUNE DI OSSONA**
 Piano di Governo del Territorio L.R. 12 / 2005
 Piazza Litta Modignani, 5
 20010 Ossona (MI)
 Tel. 02 9010003
 Fax 02 90296934

Il Sindaco Dott. Luigi Dell'Acqua _____
 Il Segretario Comunale Dott.ssa Antonella Annechiarico _____
 Il Progettista Dott. Arch. Paolo Favole _____
 Adozione c.c. _____ n° _____ del _____
 Approvazione c.c. _____ n° _____ del _____

Piano dei Servizi
Tav. PS.02
Carta di progetto dei servizi
- Quadro d'insieme
 Scala **1: 5.000**

GRUPPO DI LAVORO
 CAPOGRUPPO
 Arch. Paolo Favole

LEGALE
 Avv. Fortunato Pagano

Collaboratori
 Dott. Pianificatore Territoriale Marco Angioletti
 Dott. Pianificatore Territoriale Marta Arosio
 Dott. Pianificatore Territoriale Vittorio Taranini

studio favole

PS .02